

Схема расположения территории, предназначенной для размещения газопровода



Место подключения в существующий газопровод



Газопровод высокого давления

Челядиновское с/п

Проектируемый ГРП

Условные обозначения:

- проектируемый газопровод высокого давления
- проектируемый газорегуляторный пункт (ГРП)
- граница г. Керчь

Элементы функционально - планировочной структуры (по генплану)


- существующие проектируемые - газорегуляторный пункт (ГРП, ШРП)
- существующие проектируемые - газопровод распределительный (1.1<P<1.2МПа) (с № участков)

И№в N подл. Подпись и дата. Взам. инв. N

1. Схема расположения объекта выполнена на основе карты развития инженерной инфраструктуры в области газоснабжения.
2. На схеме отображено местоположение проектируемого распределительного газопровода в пределах границ г. Керчь, а также функциональные зоны.

						119-П			
						Газоснабжение пос. Героевское в г. Керчь. Газопровод высокого давления.			
Изм.	Кол.ч	Лист	Ндок	Подпись	Дата	Проект планировки. (материалы по обоснованию)	Стадия	Лист	Листов
Разработ.				Опекунов Попова	04.2018 04.2018		ПП	1	6
						Схема расположения территории предназначенной для размещения газопровода	ООО "Ивановпроект"		

Схема использования территории в период подготовки проекта планировки

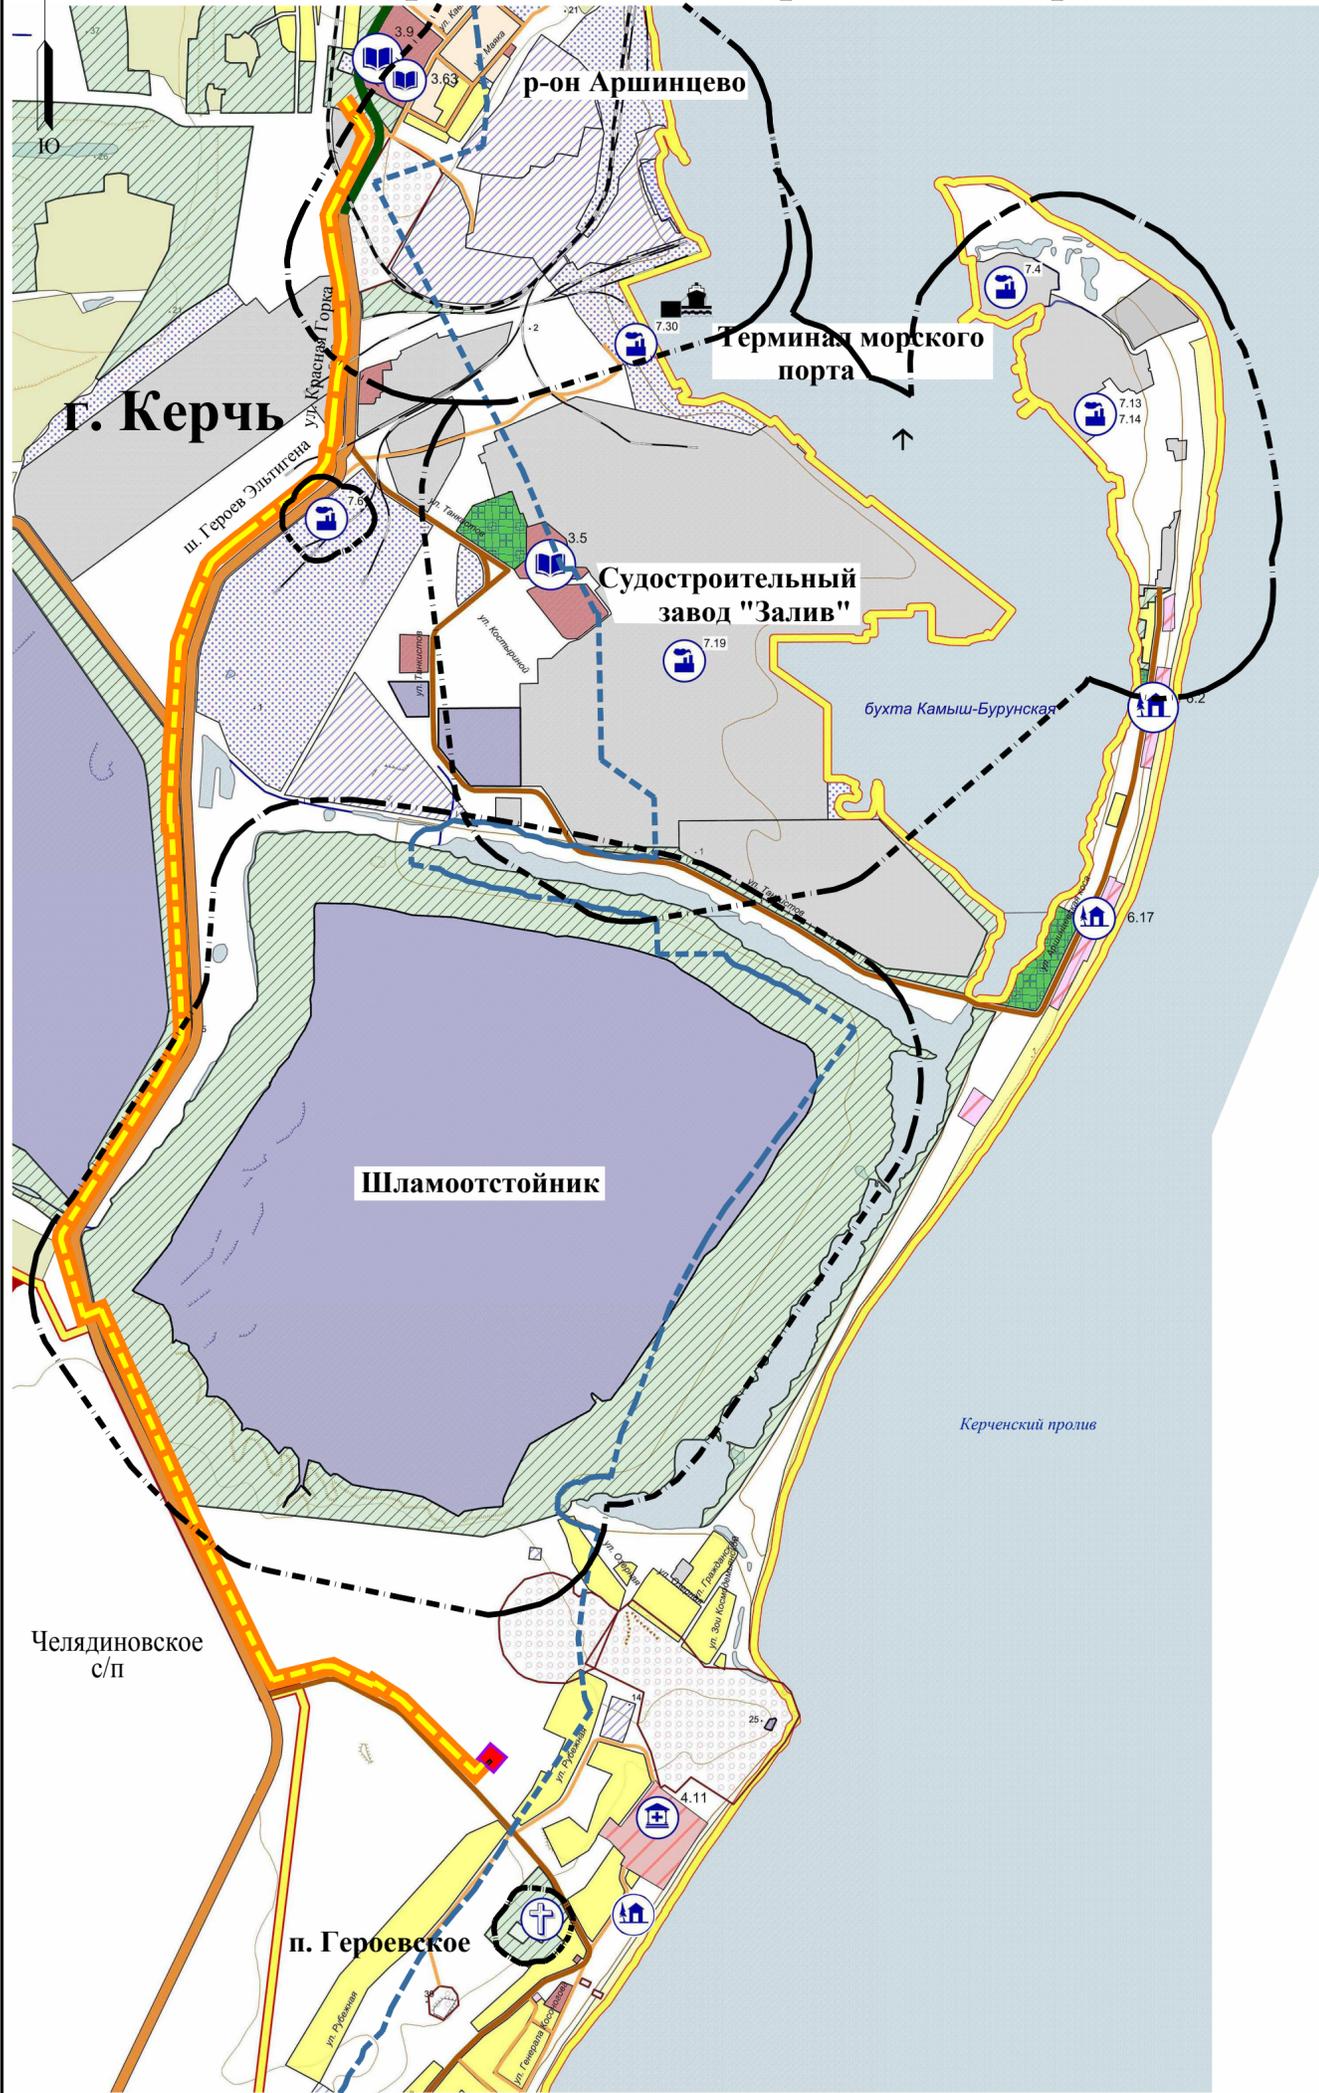

Условные обозначения:

- проектируемый газопровод высокого давления I категории (P=0,8-1,2 МПа)
- проектируемый газорегуляторный пункт (ГРП)
- существующая граница населенного пункта
- санитарно-защитная зона производственной и инженерной инфраструктур
- водоохранная зона
- магистральные улицы общегородского значения регулируемого движения
- автомобильная дорога регионального значения

Элементы функционально - планировочной структуры (по генплану)

Объекты капитального строительства (с № объектов)

	3.9	Объект учебно-образовательного назначения
	7.9	Промышленные предприятия
		Объект отдыха и туризма
		Объект здравоохранения
		Кладбище

Функциональные зоны: (прилегающих территорий)

	Зона застройки индивидуальными жилыми домами
	Зона делового, общественного и коммерческого назначения
	Зона объектов санаторно-курортного назначения
	Зона объектов туристско-рекреационного назначения
	Зона производственных и коммунально-складских объектов
	Зона транспортной инфраструктуры
	Зона инженерной инфраструктуры
	Зона дачного хозяйства и садоводства
	Зона специального назначения
	Зона защитного озеленения
	Зона естественных природных ландшафтов, неудобий
	Памятник культуры

- Схема использования территории в период подготовки проекта планировки выполнена на основе Карты современного использования территории Генерального плана городского округа Керчь.
- На данной схеме отображены:
 - планируемое размещение линейного объекта - газопровода высокого давления;
 - функциональное использование рассматриваемой территории;
 - условные обозначения существующих сохраняемых, а также планируемых объектов;
 - существующие санитарно - защитные и охранные зоны, водоохранная зона;
- Территория, в отношении которой осуществляется подготовка проекта планировки, относится к категориям земель: "Земли населенных пунктов".
 В соответствии с функциональным зонированием основная часть планируемого газопровода идет вдоль автомобильной дороги межмуниципального значения.
 В соответствии с Правилами землепользования и застройки (ПЗЗ) объект проектирования расположен, в основном, в полосе улично-дорожной сети - территории, на которую градостроительные регламенты не распространяются.
- Объекты капитального строительства приняты по проекту Генерального плана.

						119-П			
						Газоснабжение пос. Героевское в г. Керчь. Газопровод высокого давления.			
Изм.	Код.уч.	Лист	Ндок	Подпись	Дата	Проект планировки. (материалы по обоснованию)	Стадия	Лист	Листов
							ПП	2	
						Схема использования территории в период подготовки проекта планировки. М 1:15000		ООО "Ивановпроект"	

И№в Н подл. Подпись и дата. Взамен ин№в Н

Схема расположения линейного объекта.
М 1:2000



Существующий ГРП
Точка врезки в существующий подземный газопровод высокого давления

Фрагмент №1. М 1:1000



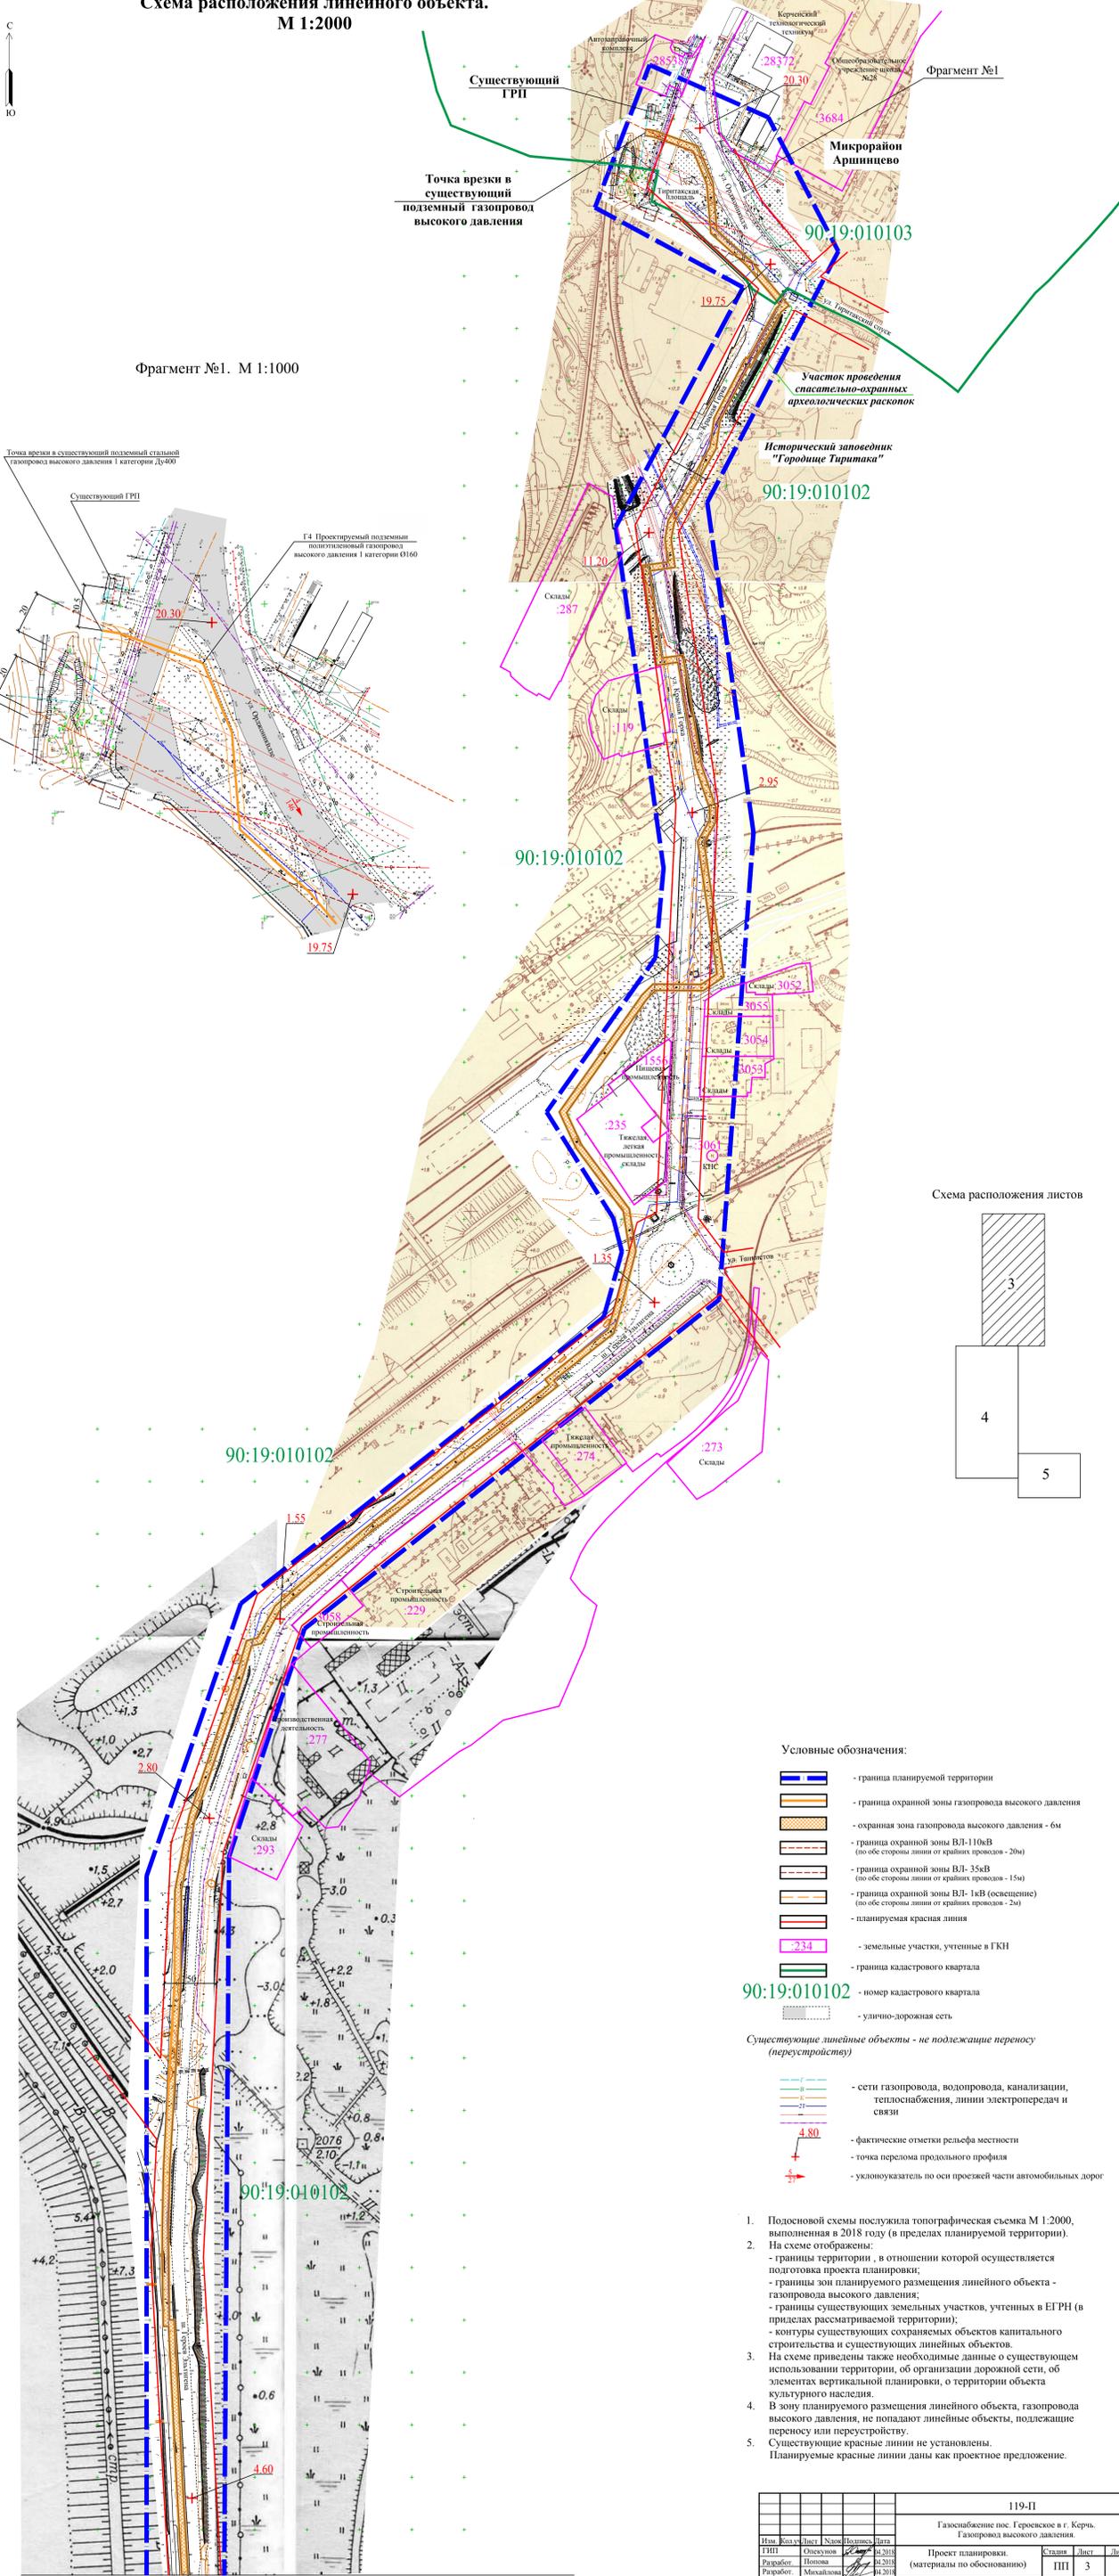


Схема расположения листов

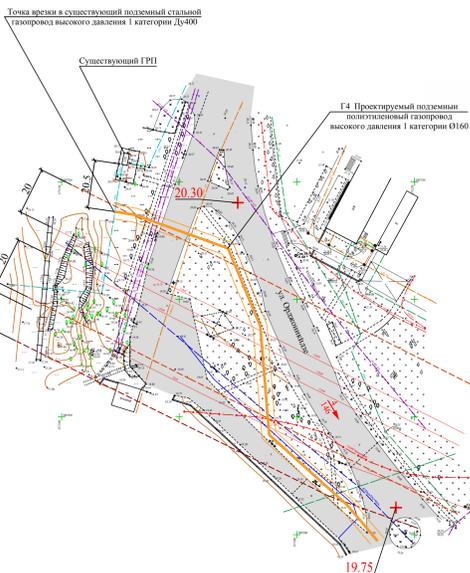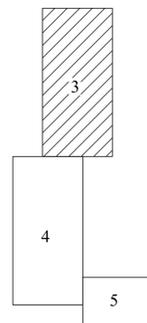

Условные обозначения:



- граница планируемой территории
- граница охранной зоны газопровода высокого давления
- охранный зона газопровода высокого давления - 6м
- граница охранной зоны ВЛ-10xV (по обе стороны линии от крайних проводов - 20м)
- граница охранной зоны ВЛ-35xV (по обе стороны линии от крайних проводов - 15м)
- граница охранной зоны ВЛ-1xV (осециenne) (по обе стороны линии от крайних проводов - 2м)
- планируемая красная линия
- земельные участки, учтенные в ГКН
- граница кадастрового квартала
- номер кадастрового квартала
- улично-дорожная сеть
- существующие линейные объекты - не подлежащие переносу (перустройству)
- сети газопровода, водопровода, канализации, теплоснабжения, линии электропередач и связи
- фактические отметки рельефа местности
- точка перелома продольного профиля
- уклоноуказатель по оси проезжей части автомобильных дорог

1. Подосновой схемы послужила топографическая съемка М 1:2000, выполненная в 2018 году (в пределах планируемой территории).
2. На схеме отображены:
 - границы территории, в отношении которой осуществляется подготовка проекта планировки;
 - границы зон планируемого размещения линейного объекта - газопровода высокого давления;
 - границы существующих земельных участков, учтенных в ЕГРН (в пределах рассматриваемой территории);
 - контуры существующих сохраняемых объектов капитального строительства и существующих линейных объектов.
3. На схеме приведены также необходимые данные о существующем использовании территории, об организации дорожной сети, об элементах вертикальной планировки, о территории объекта культурного наследия.
4. В зону планируемого размещения линейного объекта, газопровода высокого давления, не попадают линейные объекты, подлежащие переносу или переустройству.
5. Существующие красные линии не установлены. Планируемые красные линии даны как проектное предложение.

				119-П		
				Газоснабжение пос. Героевское в г. Керчь. Газопровод высокого давления.		
Изм.	Кол.	Лист	Наим.	Возм.	Дата	
ГРП	Олегов	22	2018			
Разработ.	Полена	22	2018			
Разработ.	Михайлова	24	2018			
				Проект планировки (материалы по обоснованию)	Страна	Лист
				ПП	3	Листов
				Схема расположения линейного объекта (начало). М 1:2000	ООО "Издвопроект"	



Схема расположения листов

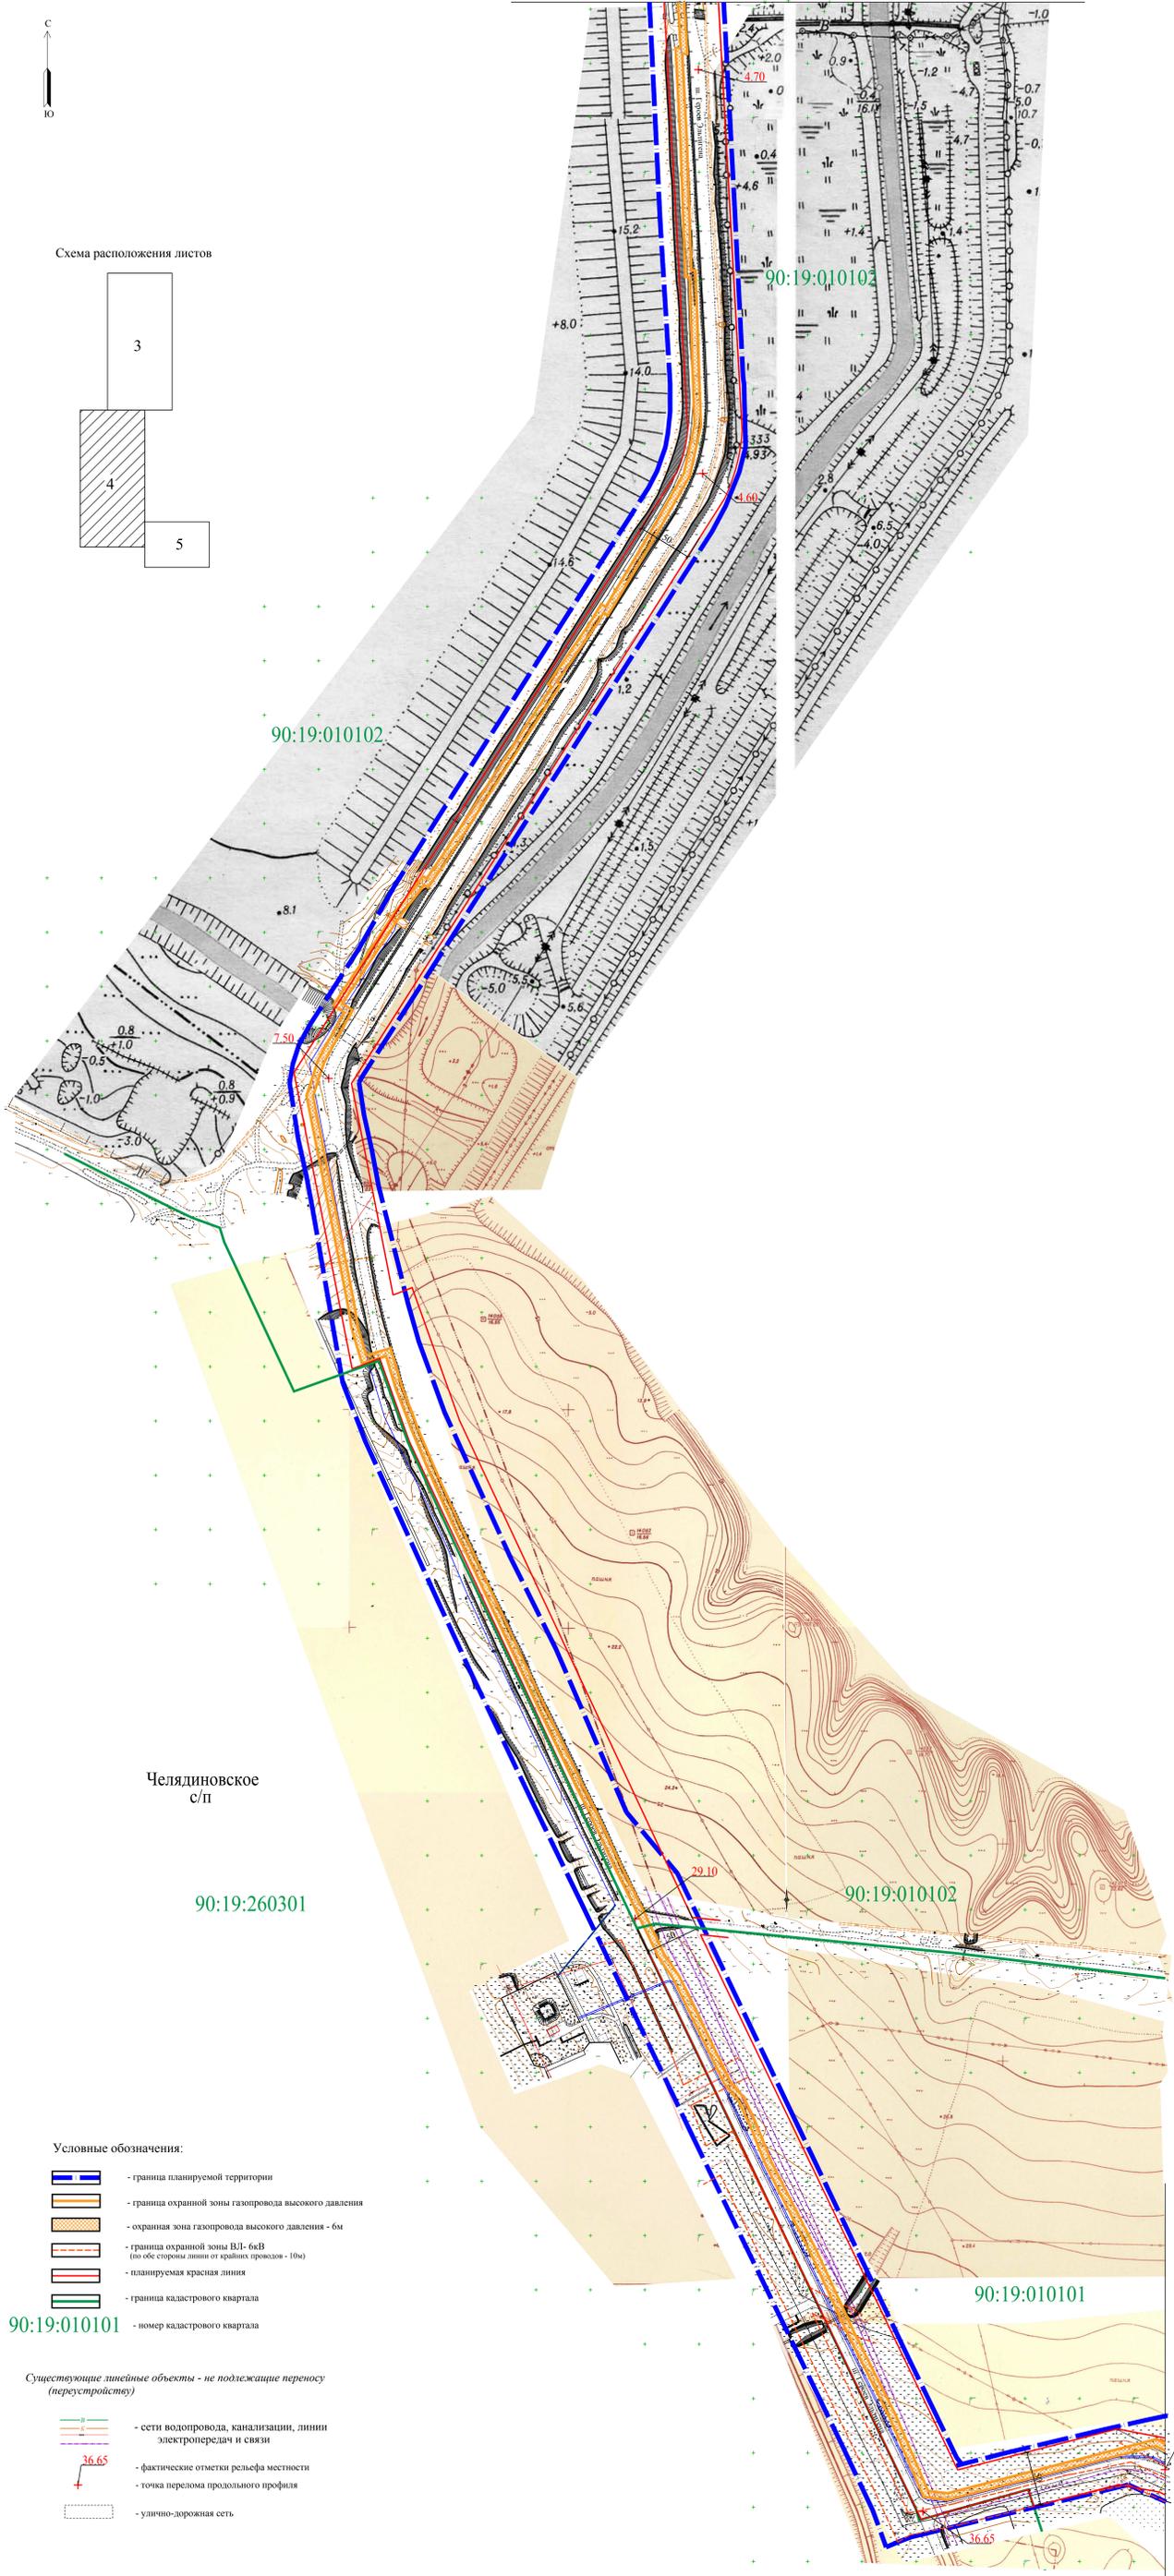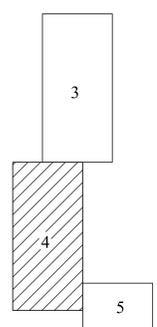

- Условные обозначения:**
- граница планируемой территории
 - граница охранной зоны газопровода высокого давления
 - охранный зона газопровода высокого давления - 6м
 - граница охранной зоны ВЛ-6кВ (по обе стороны линии от крайних проводов - 10м)
 - планируемая красная линия
 - граница кадастрового квартала
 - номер кадастрового квартала

- Существующие линейные объекты - не подлежащие переносу (перестройке)**
- сети водопровода, канализации, линии электропередач и связи
 - фактические отметки рельефа местности
 - точка перелома продольного профиля
 - улично-дорожная сеть

Основные примечания приведены на л.3.

119-П					
Газоснабжение пос. Героевское в г. Керчь. Газопровод высокого давления.					
Изм.	Кол.	Лист	Наим.	Возмещ.	Дата
ГПП	Олежков	4	11.2018		
Разработ.	Пелева	12.2018			
Разработ.	Михайлова	31.2018			
Проект планировки. (материалы по обоснованию)			Статус	Лист	Листов
Схема расположения линейного объекта (продолжение). М 1:2000			ПП	4	
			ООО "Ивановпроект"		

Фрагмент №2. М 1:1000

Линия совмещения с листом ПП 4



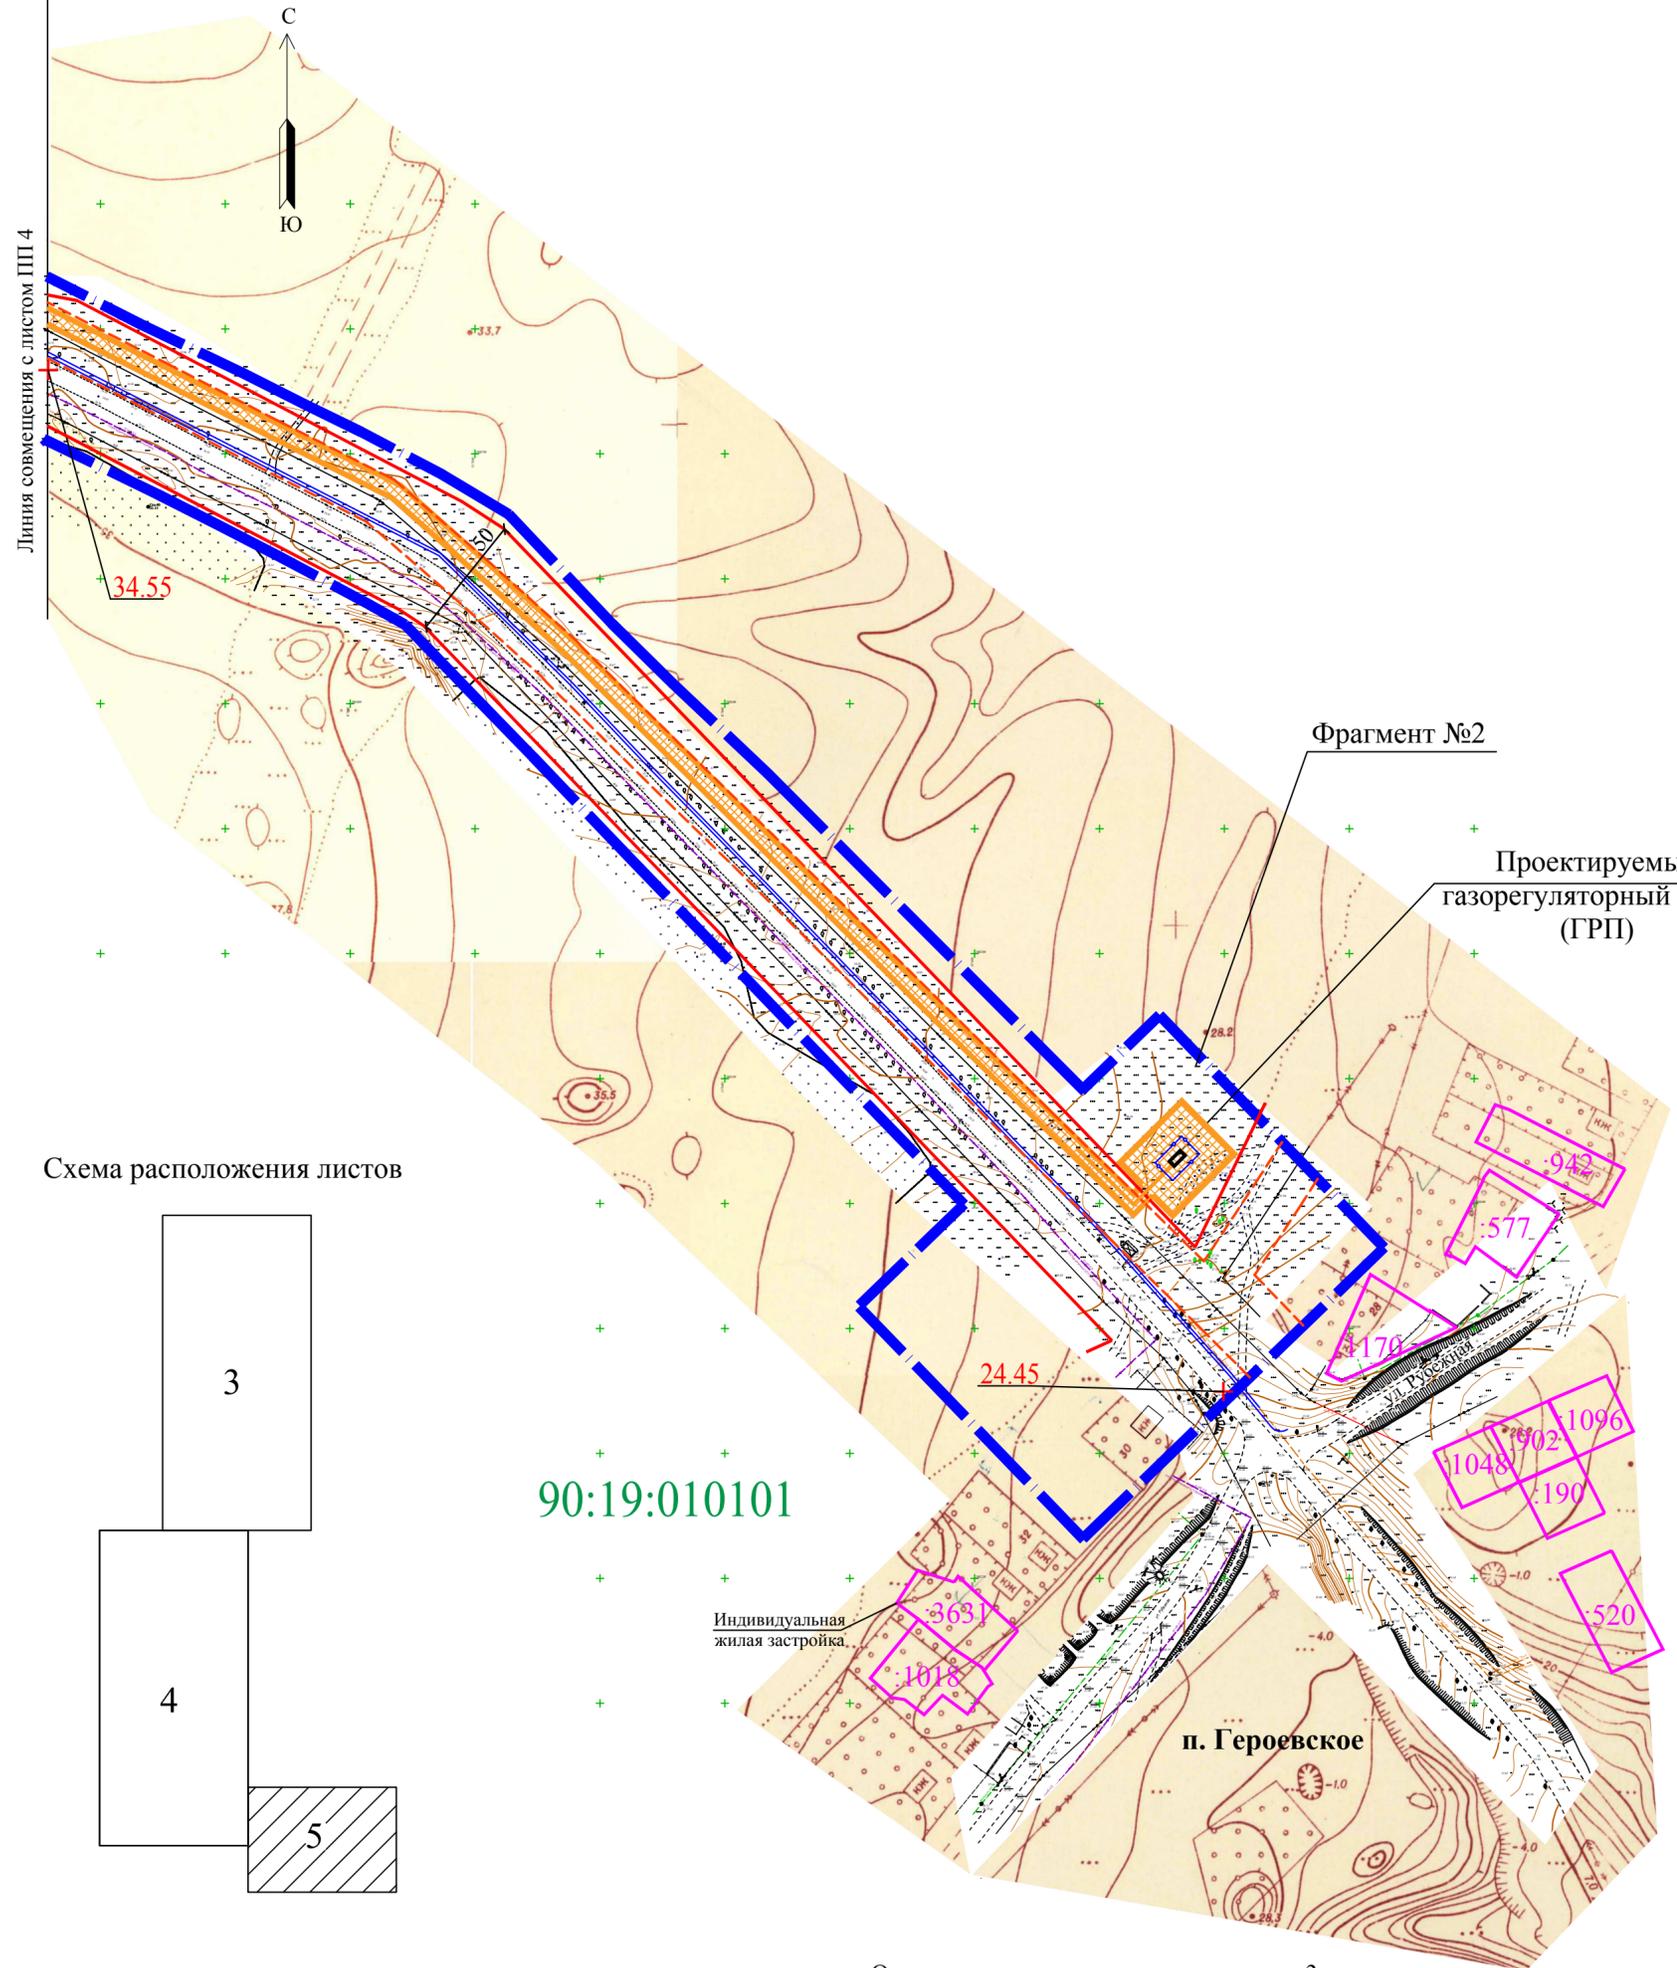


Схема расположения листов

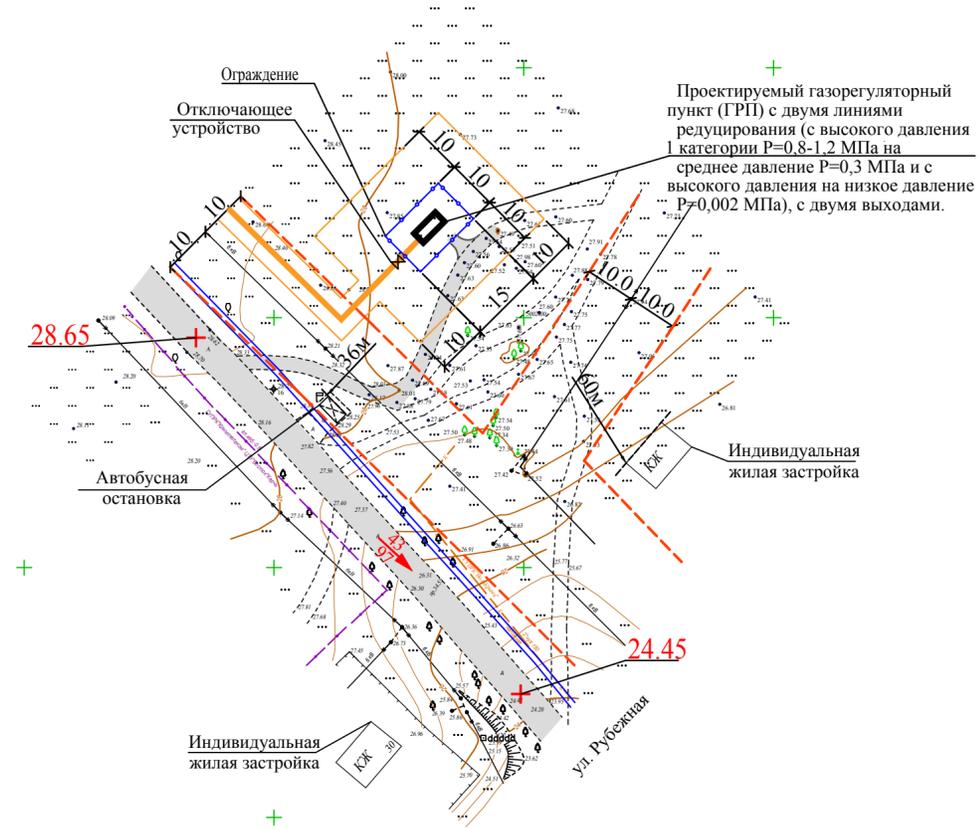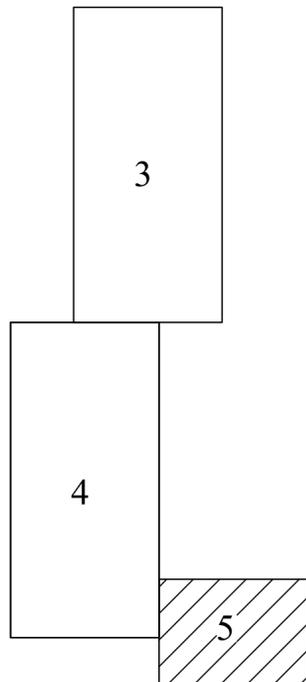

Условные обозначения:

- граница планируемой территории
- проектируемый газорегуляторный пункт (ГРП)
- граница охранной зоны газопровода высокого давления и ГРП
- охранный зона газопровода высокого давления и ГРП
- граница охранной зоны ВЛ- 6кВ (по обе стороны линии от крайних проводов - 10м)
- планируемая красная линия
- земельные участки, учтенные в ГКН
- 90:19:010101** - номер кадастрового квартала
- фактические отметки рельефа местности
- точка перелома продольного профиля
- уклоноуказатель по оси проезжей части автомобильных дорог
- улично-дорожная сеть

- Существующие линейные объекты - не подлежащие переносу (переустройству)
- В
 - сети водопровода, линии электропередач и связи

90:19:010101

Индивидуальная жилая застройка.

п. Героевское

Основные примечания приведены на л.3.

					119-П				
					Газоснабжение пос. Героевское в г. Керчь. Газопровод высокого давления.				
Изм.	Кол.ч.	Лист	Ндок	Подпись	Дата	Проект планировки. (материалы по обоснованию)	Стадия	Лист	Листов
							ПП	5	
Разработ.									
						Схема расположения линейного объекта (окончание). М 1:2000	ООО "Ивановпроект"		

И/в Н подл. Подпись и дата. Взам. инв. N

Карта планируемой газификации в пос. Героевское.

Г4 Проектируемый подземный полиэтиленовый газопровод высокого давления I категории



Примечание:
- на карте отображен вариант планируемой газификации в поселке Героевское.

Условные обозначения

- №1** - проектируемый газорегуляторный пункт (ГРП) с двумя линиями редуцирования (с высокого давления I категории $P=0,8-1,2$ МПа на среднее давление $P=0,3$ МПа и с высокого давления на низкое давление $P=0,002$ МПа), с двумя выходами.
- №2** - планируемые шкафные газорегуляторные пункты (ГРПШ) с одной линией редуцирования (со среднего давления $P=0,3$ МПа на низкое давление $P=0,002$ МПа).
- Г4** - проектируемый подземный полиэтиленовый газопровод высокого давления I категории ($P=0,8-1,2$ МПа)
- планируемый радиус действия ГРП и ГРПШ (прокладка газопроводов низкого давления от ГРП и ГРПШ).

Инд. N подл.	Взам. инв N
Подп и дата	

						119 - П			
						Газоснабжение пос. Героевское в г. Керчь. Газопровод высокого давления.			
Изм.	Кол.уч.	Лист	Индок	Подпись	Дата	Проект планировки. (материалы по обоснованию).	Стадия	Лист	Листов
							ПП	6	6
						Карта планируемой газификации в пос. Героевское. М 1:10000.	ООО "Ивановпроект"		