


Проект планировки территории и проект межевания территории линейного объекта: "Строительство транспортной развязки в разных уровнях с реконструкцией путепровода по улице шоссе Героев Сталинграда , г. Керчь"
Чертеж межевания территории . Существующее состояние

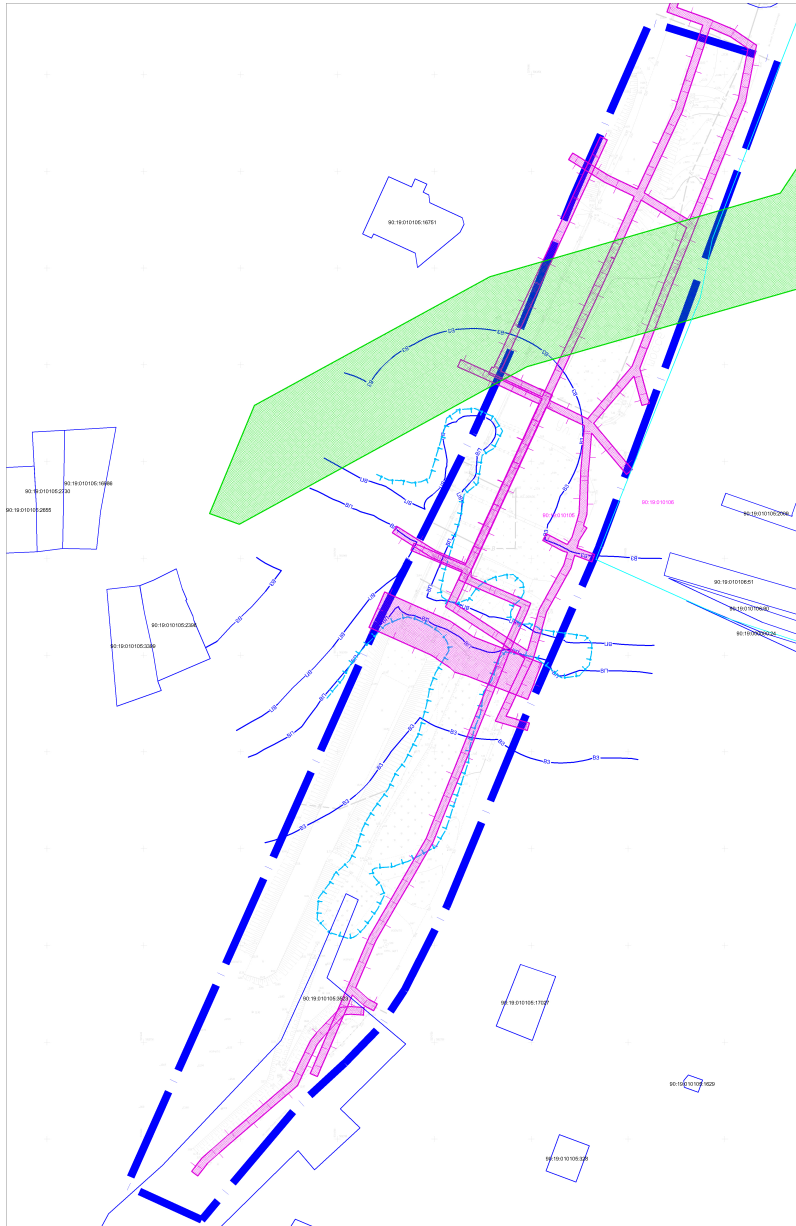

условные обозначения

Границы и территории

граница территории, в отношении которой осуществляется подготовка проекта межевания

граница существующего земельного участка, учтенного в Едином государственном реестре недвижимости

номер земельного участка, учтенного в Едином государственном реестре недвижимости

граница кадастрового квартала

номер кадастрового квартала

Зоны с особыми условиями использования территории

граница водоохранной зоны *

граница береговой полосы

граница охранной зоны


граница охранной зоны, сведения о которой внесены в Единый государственный реестр недвижимости

граница зоны затопления паводком 1% обеспеченности

Примечание - * Граница прибрежной защитной полосы совпадает с границей водоохранной зоны.

						Заказчик: Администрация города Керчи Республики Крым. Мунициальный контракт № 0175300007618000024 от 02 июля 2018 г.			
						Проект планировки территории и проект межевания территории линейного объекта : "Строительство транспортной развязки в разных уровнях с реконструкцией путепровода по улице шоссе Героев Сталинграда , г. Керчь"			
Изм.	Кол. уч.	Лист	№ док	Подпись	Дата	Раздел 3. Материалы по обоснованию проекта межевания территории. Графическая часть	Стадия	Лист	Листов
							ППМ	10	10
						Чертеж межевания территории. Существующее состояние, М 1:2000			
Н.контроль	Карлова И.В.				19.07.18	ООО НИИ "Земля и город"			

Проект планировки территории и проект межевания территории линейного объекта: "Строительство транспортной развязки в разных уровнях с реконструкцией путепровода по улице шоссе Героев Сталинграда , г. Керчь"
Чертеж межевания территории

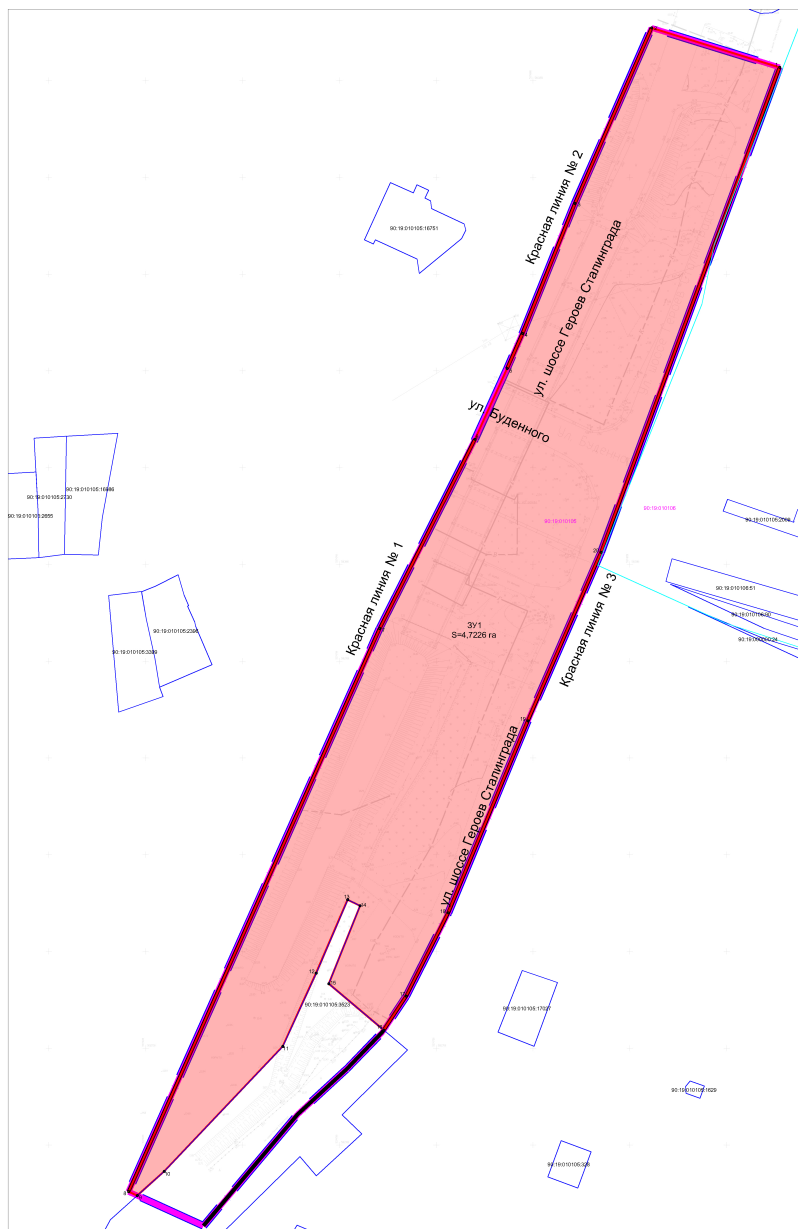

УСЛОВНЫЕ ОБОЗНАЧЕНИЯ

Границы и территории

- граница территории, в отношении которой осуществляется подготовка проекта межевания
- граница зоны планируемого размещения линейного объекта
- красные линии, установленные проектом планировки территории

Данные государственного кадастрового учета

- граница существующего земельного участка, учтенного в Едином государственном реестре недвижимости
- номер земельного участка, учтенного в Едином государственном реестре недвижимости
- граница кадастрового квартала
- номер кадастрового квартала

Образуемые земельные участки

- граница образуемого земельного участка
- образуемый земельный участок (вид разрешенного использования - автомобильный транспорт)
- поворотная точка границы образуемого земельного участка*
- условный номер образуемого земельного участка
- площадь образуемого земельного участка

Примечание - * Перечень координат поворотных точек образуемых земельных участков приведен в разделе 2 "Проект межевания. Пояснительная записка" в таблице 1.1.

Заказчик: Администрация города Керчи Республики Крым. Муниципальный контракт № 0175300007618000024 от 02 июля 2018 г.									
Проект планировки территории и проект межевания территории линейного объекта : "Строительство транспортной развязки в разных уровнях с реконструкцией путепровода по улице шоссе Героев Сталинграда , г. Керчь"									
Им.	Коп. уч.	Лист	№ док.	Подпись	Дата	Раздел 1. Проект межевания территории. Графическая часть	Стадия	Лист	Листов
И.о.нач. ОП1			Логинев А.В.	<i>Логинев</i>	19.07.18		ППМ	9	10
Чертеж межевания территории, М 1:2000						ООО НИИ "Земля и город"			
Н.контроль			Карлова И.В.	<i>Карлова</i>	19.07.18				