


Проект планировки территории и проект межевания территории линейного объекта: "Строительство транспортной развязки в разных уровнях с реконструкцией путепровода по улице шоссе Героев Сталинграда , г. Керчь"
Чертеж межевания территории

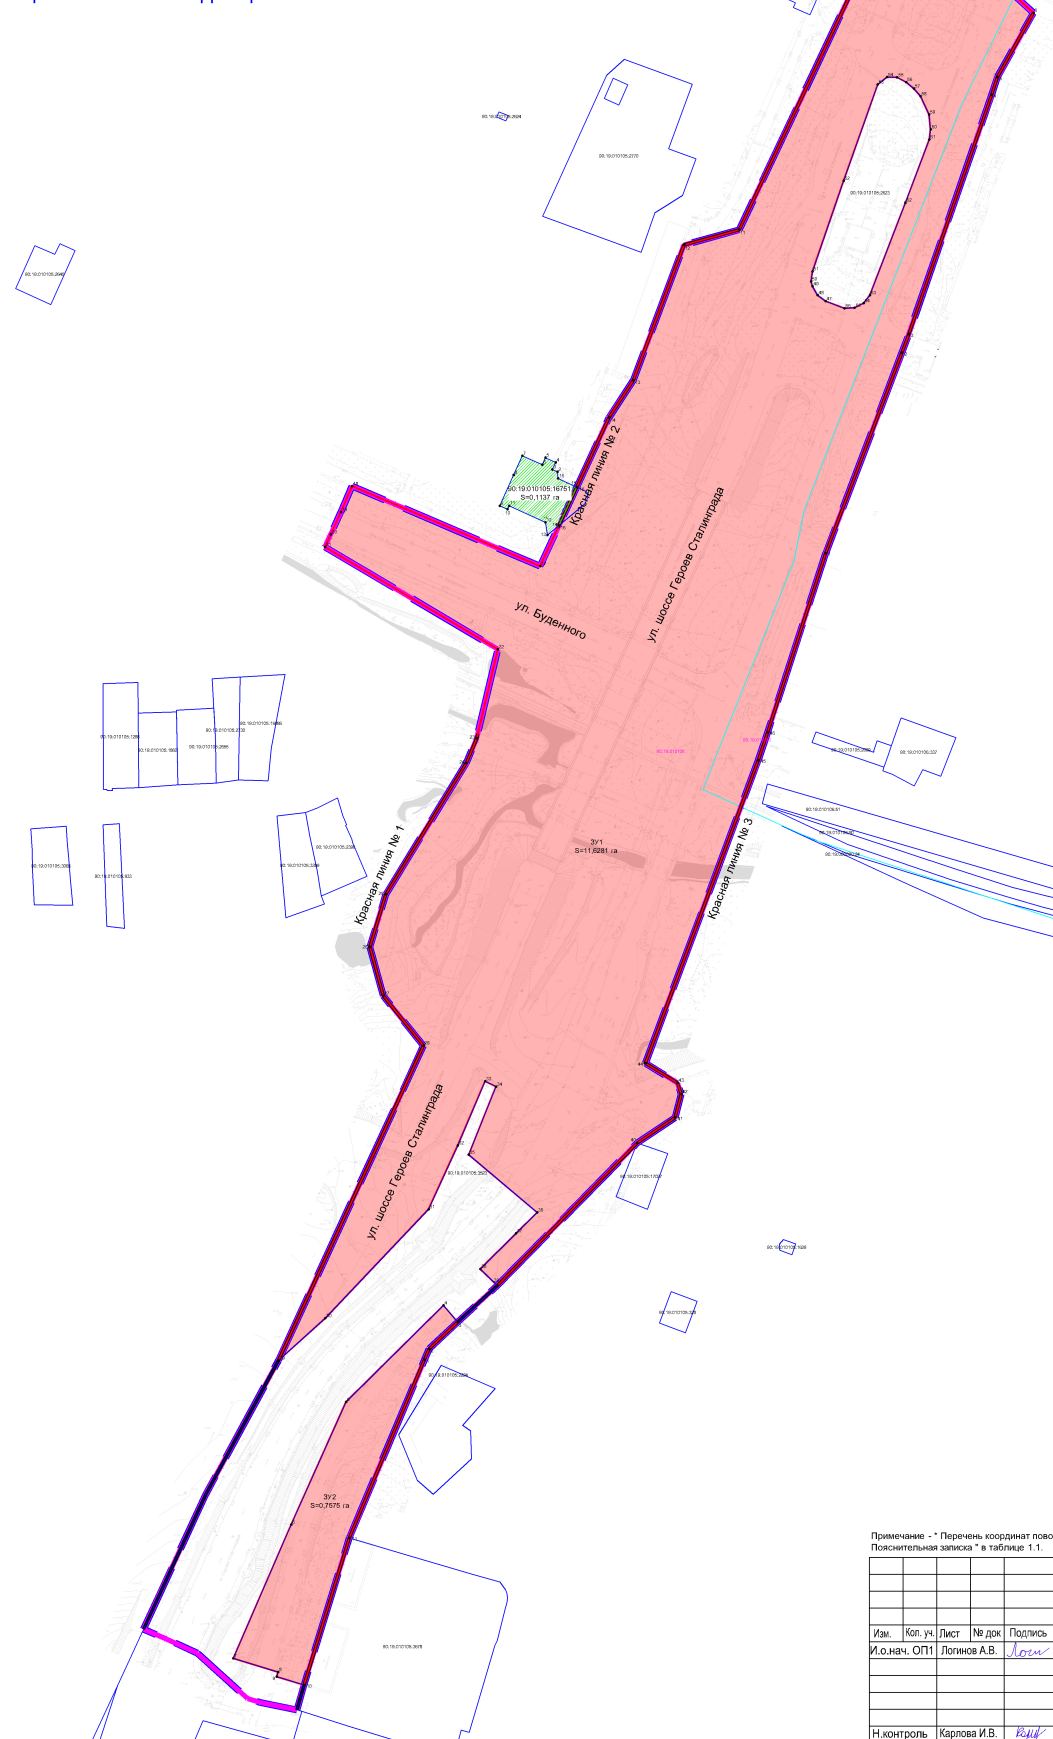

УСЛОВНЫЕ ОБОЗНАЧЕНИЯ

Границы и территории

- граница территории, в отношении которой осуществляется подготовка проекта межевания
- граница зоны планируемого размещения линейного объекта
- красные линии, установленные проектом планировки территории

Данные государственного кадастрового учета

- граница существующего земельного участка, учтенного в Едином государственном реестре недвижимости
- номер земельного участка, учтенного в Едином государственном реестре недвижимости
- граница кадастрового квартала
- номер кадастрового квартала

Образуемые и изменяемые земельные участки

- граница образуемого земельного участка
- образуемый земельный участок (вид разрешенного использования - автомобильный транспорт)
- граница земельного участка, сохраняемого в измененных границах (изменяемый земельный участок)
- земельный участок, сохраняемый в измененных границах (изменяемый земельный участок)
- поворотная точка границы образуемого/изменяемого земельного участка*
- условный номер образуемого земельного участка
- площадь образуемого земельного участка
- кадастровый номер изменяемого земельного участка
- площадь изменяемого земельного участка

Примечание - * Перечень координат поворотных точек образуемых земельных участков приведен в разделе 2 "Проект межевания. Пояснительная записка" в таблице 1.1.

Заказчик: Администрация города Керчи Республики Крым						Муниципальный контракт № 0175300007618000024 от 02 июля 2016 г.			
Проект планировки территории и проект межевания территории линейного объекта : "Строительство транспортной развязки в разных уровнях с реконструкцией путепровода по улице шоссе Героев Сталинграда , г. Керчь"									
Изм.	Коп. уч.	Лист	№ док	Подпись	Дата	Раздел 1. Проект межевания территории. Графическая часть	Стадия	Лист	Листов
				Логин			ППМ	9	10
Часть межевания территории. М 1:2000						ООО НИИ "Земля и город"			
Н.контроль	Карлова И.В.		В.И.						