


Ситуационный план земельного участка по ул. Воловодова, д. 18

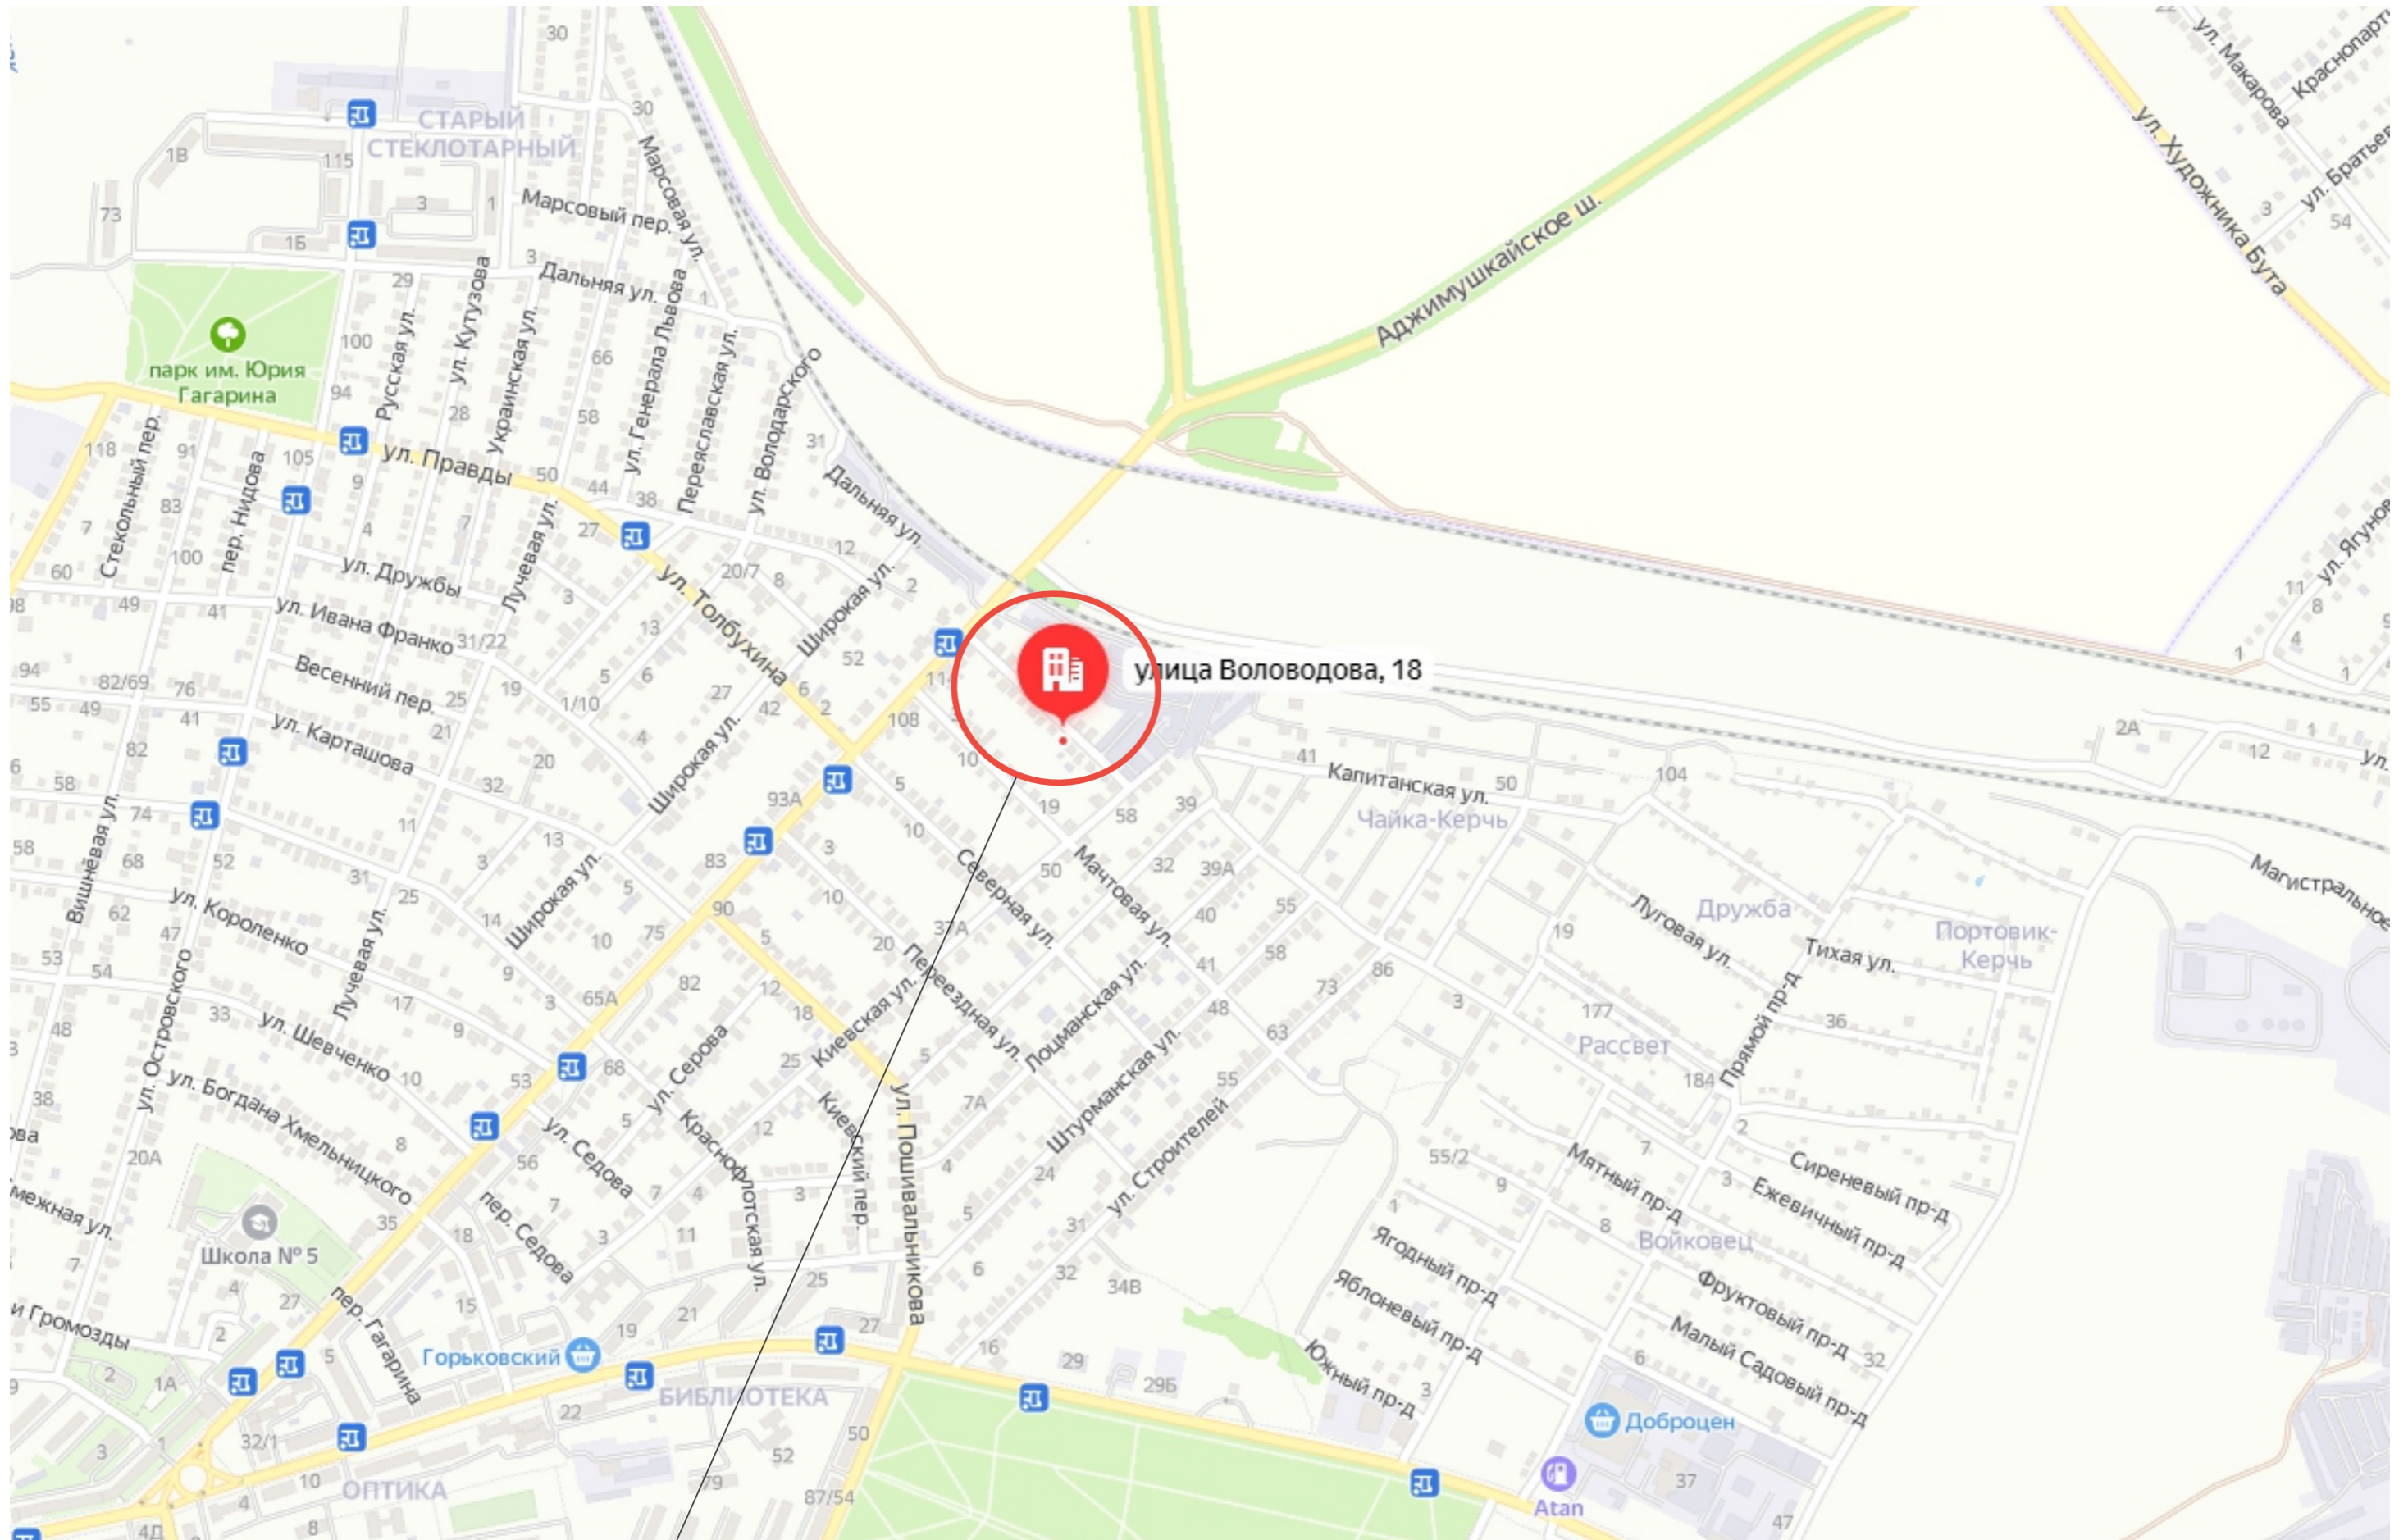

Местоположение земельного участка по ул. Воловодова, д. 18



Схема планировочной организации земельного участка.



			03-09-21				
Изм.	Кол. у	Лист	Лист	Медок	Подп.	Дата	Проект на отклонение от предельных параметров разрешенного строительства индивидуального жилого дома по адресу: Республика Крым, г. Керчь ул. Воловодова, 18 Архитектурно-строительная часть
ГИП	Горенкова				<i>ГГ</i>		
Проверил	Горенкова				<i>ГГ</i>		
Разраб.	Остапенко				<i>Медок</i>		
Схема планировочной организации земельного участка.							ООО "МОНОЛИТ-КЕРЧЬ"
Стадия Лист Листов АР 10							